


Zukunft Nord, Schnitte

Variante 1

SCHNITT 1:2000

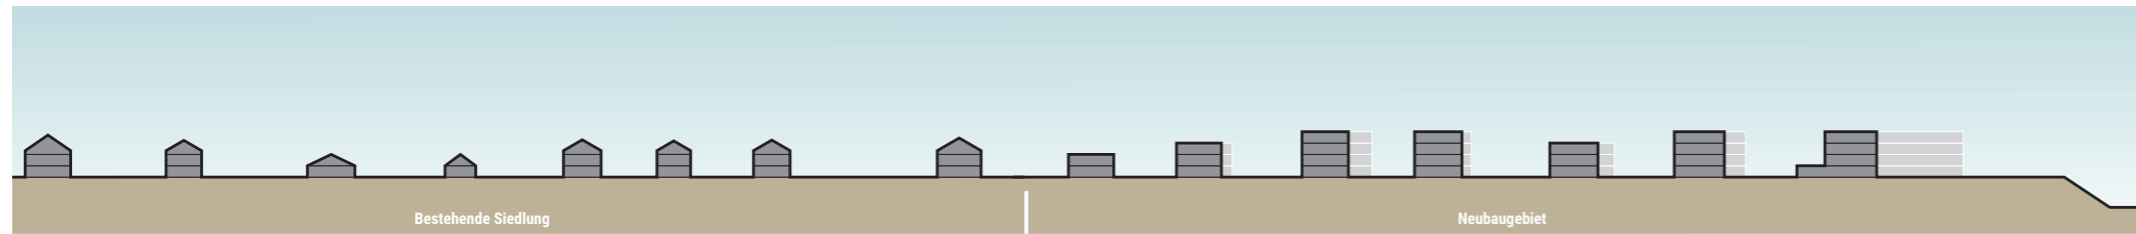


ÜBERSICHT O.M.




Variante 2

SCHNITT 1:2000

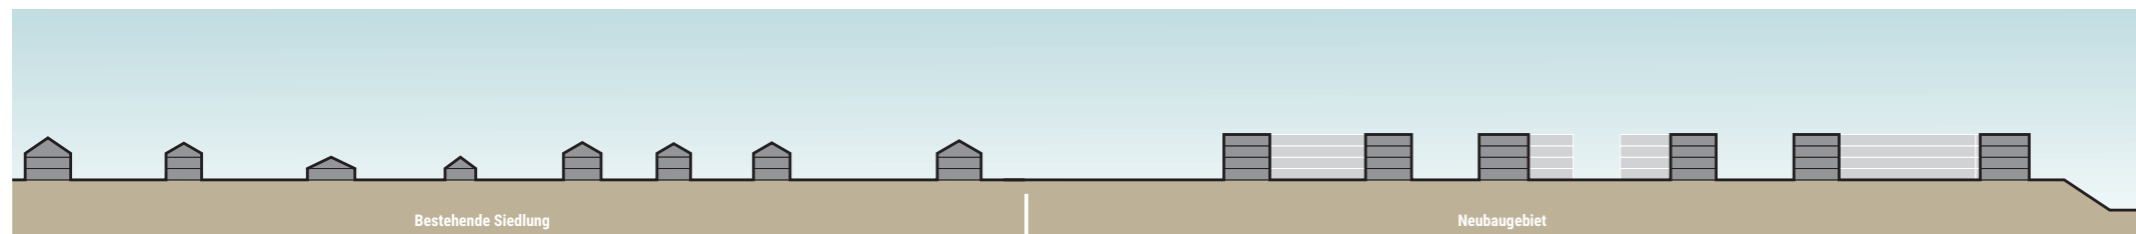

ÜBERSICHT O.M.

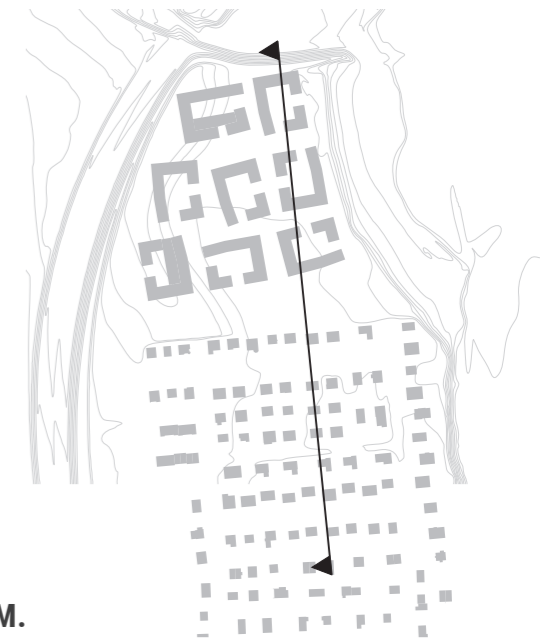

Variante 3

SCHNITT 1:2000



ÜBERSICHT O.M.

